


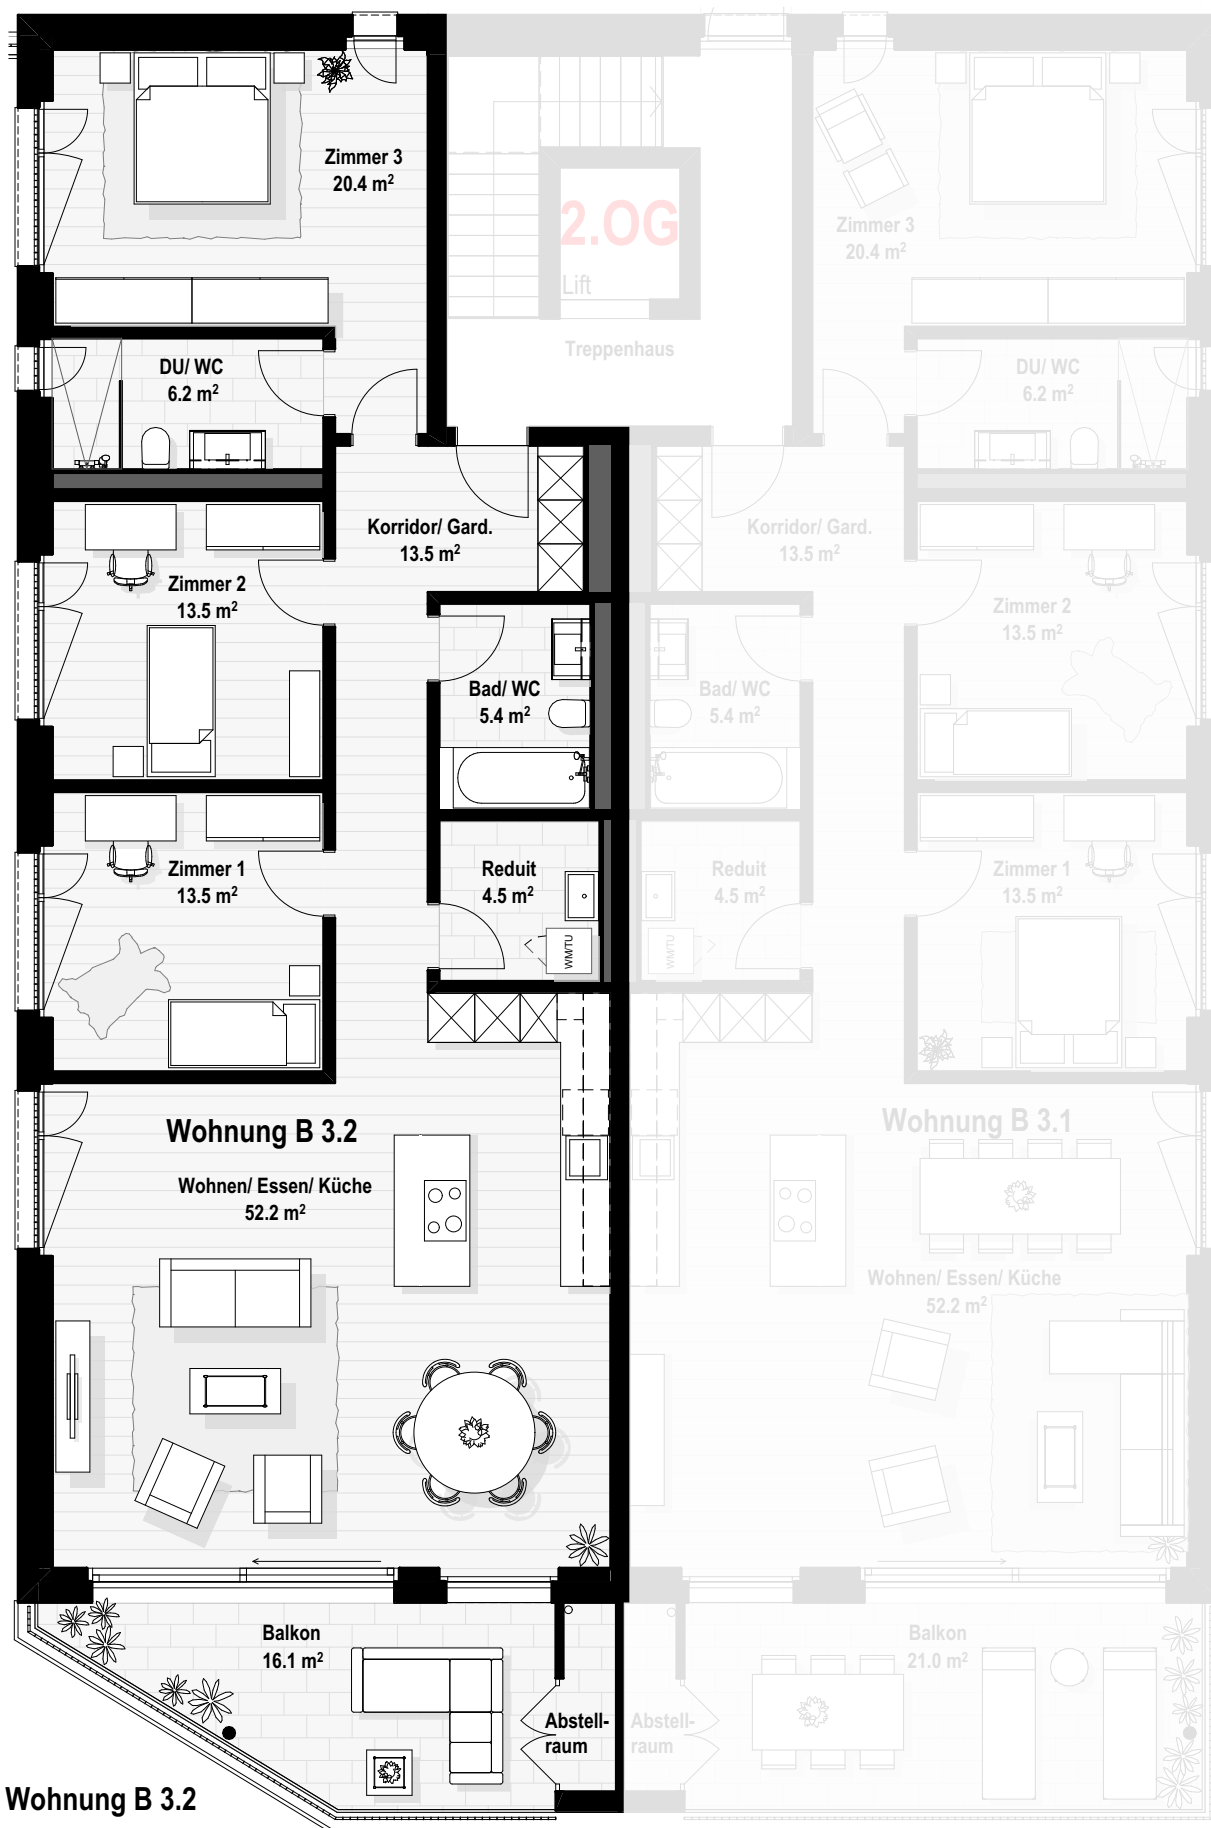

Wohnung B 3.2

129.3 m²
exkl. Innenwände

133.5 m²
inkl. Innenwände

16.1 m²
Balkon

16.4 m²
Keller

2.Obergeschoss B 3.2