


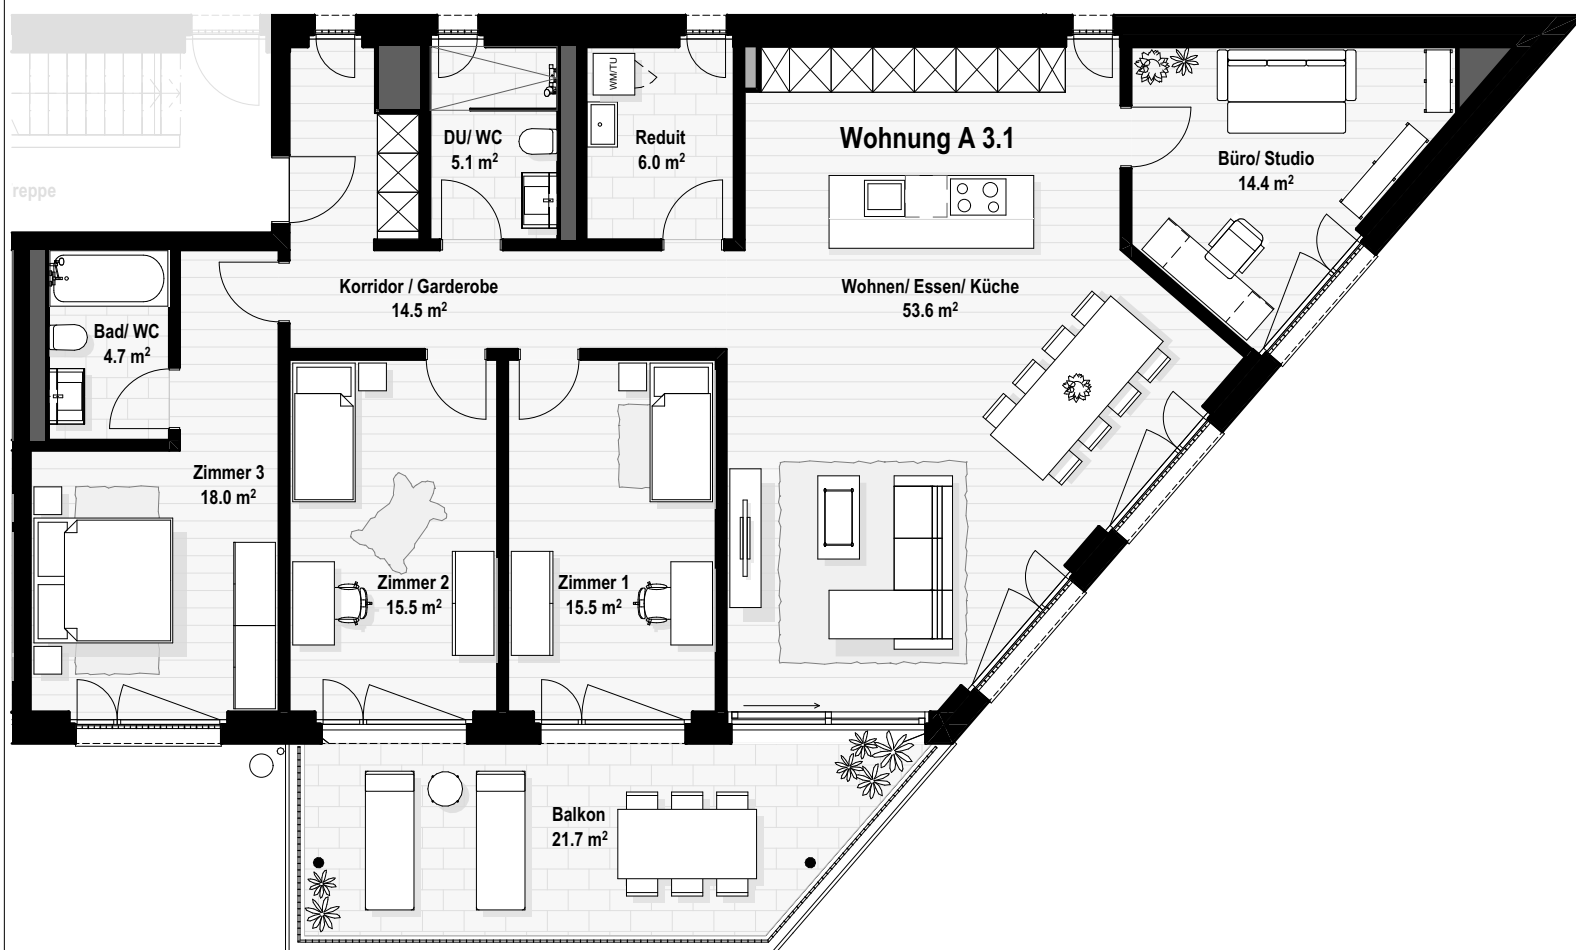

Wohnung A 3.1

147.4 m²
exkl. Innenwände

152.8 m²
inkl. Innenwände

21.7 m²
Balkon

22.0 m²
Keller

2.Obergeschoss A 3.1